

im Tägerfäld


Haus E | Obergeschoss

Wohnung E.1.3

2 ½-Zimmer-Wohnung

Nettowohnfläche 51.7 m²

Balkon 13.7 m²

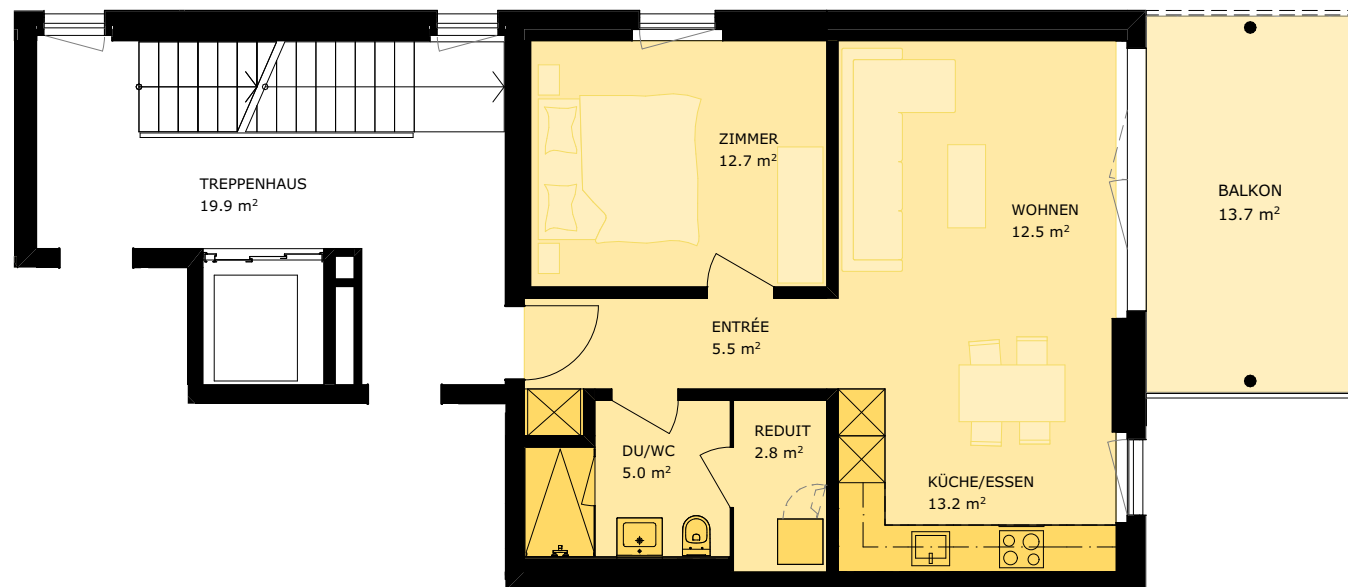

Alle Angaben wie Pläne, Zeichnungen, Visualisierungen, Materialisierungen usw. sind unverbindlich. Änderungen bleiben ausdrücklich vorbehalten. Sämtliche Flächen- und Massangaben verstehen sich als Circa-Werte. Änderungen bleiben ebenfalls vorbehalten.

Nettowohnfläche (NWF):

Wohnfläche (ab Innenkante), exkl. Aussenräume, Aussenwände, Innenwände, Schächte und Keller.

0m 5m



Massstab: 1:100

